



ΕΦΗΜΕΡΙΣ ΤΗΣ ΚΥΒΕΡΝΗΣΕΩΣ

ΤΗΣ ΕΛΛΗΝΙΚΗΣ ΔΗΜΟΚΡΑΤΙΑΣ

ΤΕΥΧΟΣ ΤΕΤΑΡΤΟ Αρ. Φύλλου 71

13 Φεβρουαρίου 1995

ΠΕΡΙΕΧΟΜΕΝΑ

ΠΟΛΕΟΔΟΜΙΑ

ΑΠΟΦΑΣΕΙΣ

ΠΟΛΕΟΔΟΜΙΑ

ΑΠΟΦΑΣΕΙΣ

Αριθ. 448 (1)

Τροποποίηση εγκεκριμένου σχεδίου πόλης Λάρισας με: «Προσαρμογή της οδού (προέκταση της οδού Νέστου) στα Ο.Τ. 257 και 225 στα όρια των ιδιοκτησιών, στη συνοικία: Χαραυγή».

Ο ΔΗΜΑΡΧΟΣ ΛΑΡΙΣΑΣ

Έχοντας υπόψη:

1) Τις διατάξεις:

α) του από 17.7.1923 Ν. Δ/τος, «περί σχεδίων πόλεων και κωμών»

β) του Ν. Δ/τος 1577/1985, «περί Γ.Ο.Κ.»

γ) του Ν. Δ/τος 3200/1925, «περί διοικητικής αποκέντρωσης»

δ) του Ν. Δ/τος 712/1970 εκτελεστικών του Ν. 532/1970, «περί συμπληρώσεως των διατάξεων περί διοικητικής αποκέντρωσης»

ε) του Ν. Δ/τος 1023/1980, «περί συστάσεως του Υπουργείου Χ.Ο.Π. κ.λπ.»

στ) του Ν. Δ/τος 183/1986, «περί έγκρισης τροποποιήσεων και καθορισμού όρων και περιορισμών δόμησης από τους Νομάρχες» (ΦΕΚ 70α/5.6.86)

ζ) του από 30.4.87 Π. Δ/τος «περί έγκρισης τροποποιήσεων εγκεκριμένου σχεδίου πόλης με απόφαση του Δημοτικού Συμβουλίου του Δήμου Λάρισας» (ΦΕΚ 391 Δ'/13.5.87)

η) το από 10.5.88 (ΦΕΚ 348 Δ') αναθεωρηθέν σχέδιο πόλης Λάρισας και υπ' αριθμ. 1668/28.3.88 απόφαση Νομάρχη.

2) Την απόφαση 676/92 του Δημοτικού Συμβουλίου Λάρισας με την οποία προτείνεται η τροποποίηση του εγκεκριμένου σχεδίου πόλης.

3) Την από 7.4.94 γνωμοδότηση του Συμβουλίου Χ.Ο.Π. Νομού Λάρισας (αριθμ. πρακτικού 7ο με α/α 143).

4) Την οριστική απόφαση 763/94 του Δημοτικού Συμβουλίου Λάρισας για την προτεινόμενη τροποποίηση, αποφασίζουμε:

Άρθρο 1ο

Εγκρίνεται τροποποίηση εγκεκριμένου ρυμοτομικού σχεδίου πόλης Λάρισας με θέμα: «Προσαρμογή της οδού (προέκταση της οδού Νέστου) στα Ο.Τ. 257 και 225 στα όρια των ιδιοκτησιών, στη συνοικία: Χαραυγή», όπως ορίζεται στο τοπογραφικό διάγραμμα που συνοδεύει την παρούσα απόφαση.

Άρθρο 2ο

Από τις διατάξεις αυτής της απόφασης δεν προκαλείται δαπάνη εις βάρος του προϋπολογισμού του Δήμου Λάρισας.

Η ισχύς της παρούσας απόφασης αρχίζει από την δημοσίευση της στην Εφημερίδα της Κυβερνήσεως.

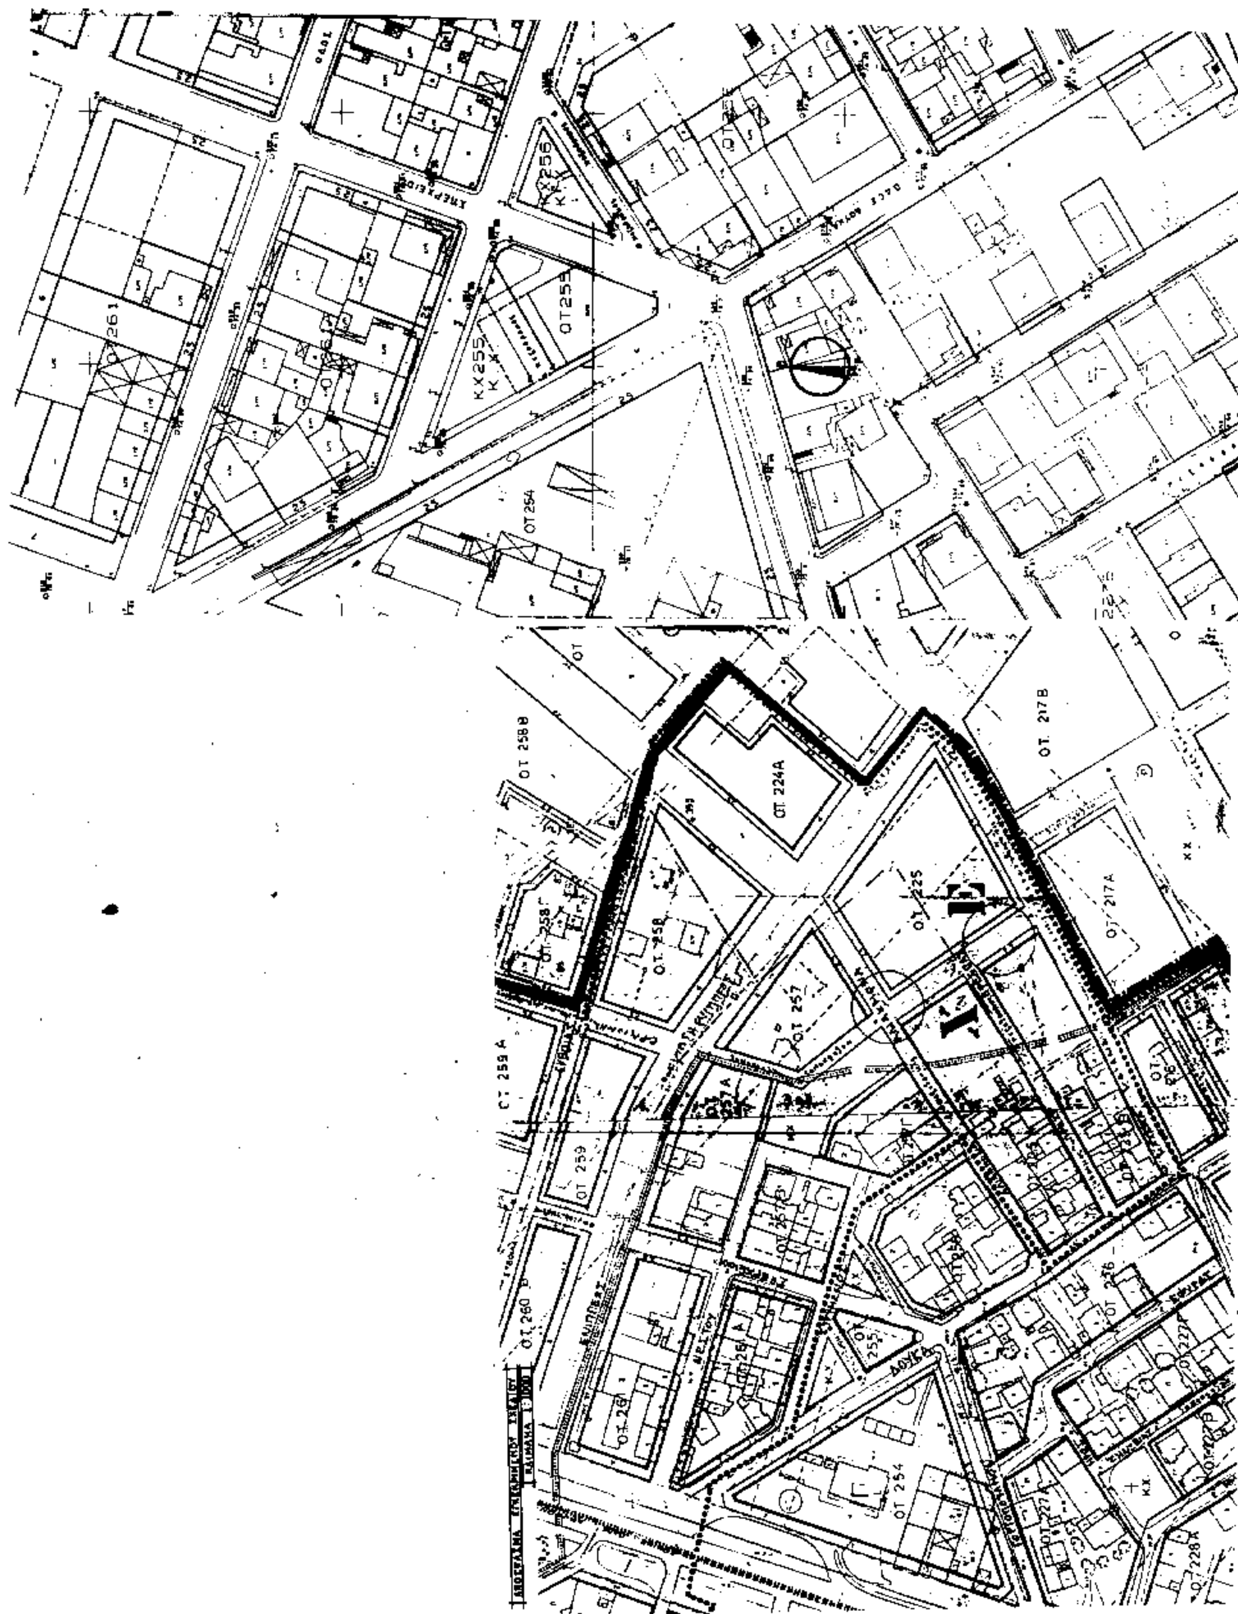
Μετά την παραπάνω δημοσίευση η απόφαση μαζί με το σχετικό τοπογραφικό διάγραμμα που τη συνοδεύει να αναρτηθεί στο Δημοτικό Κατάστημα επί 15ήμερο για ενημέρωση.

Η παρούσα απόφαση να δημοσιευθεί στην Εφημερίδα της Κυβερνήσεως.

Λάρισα, 24 Ιανουαρίου 1995

Ο Δήμαρχος

ΧΡΙΣΤΟΔΟΥΛΟΣ ΚΑΦΦΕΣ


ΟΤ 261
ΚΧ255
ΟΤ255
ΚΧ256
ΟΤ 254
ΟΤ 224Α
ΟΤ 217Β
ΟΤ 217Α
ΟΤ 225
ΟΤ 258Θ
ΟΤ 258
ΟΤ 257
ΟΤ 259Α
ΟΤ 259
ΟΤ 260
ΟΤ 226

ΔΗΜΟΣ ΛΑΡΙΣΑΣ

Δ/ΝΣΗ ΤΕΧΝΙΚΗΣ ΥΠΗΡΕΣΙΑΣ
ΤΜΗΜΑ ΠΟΛΕΟΔΟΜΙΑΣ
ΓΡΑΦΕΙΟ ΣΧΕΔΙΟΥ ΠΟΛΗΣ &
ΚΥΚΛΟΦΟΡΙΑΚΩΝ ΡΥΘΜΙΣΕΩΝ

ΤΟΠΟΓΡΑΦΙΚΟ ΔΙΑΓΡΑΜΜΑ
ΤΡΟΠΟΠΟΙΗΣΗ ΣΧΕΔΙΟΥ ΠΟΛΗΣ ΛΑΡΙΣΑΣ
ΣΤΟ Ο.Τ. 257-225-225Α-225Β **ΠΙΝ.** 14.01.-18.01
ΣΥΝΟΙΚΙΣΜΟΣ: ΧΑΡΑΥΓΗ

ΘΕΜΑ: "ΠΡΟΣΑΡΜΟΓΗ ΤΗΣ ΟΔΟΥ (ΠΡΟΕΚΤΑΣΗ ΤΗΣ ΟΔΟΥ ΝΕΣΤΟΥ) ΣΤΑ ΟΤ 257 ΚΑΙ 225 ΣΤΑ ΟΡΙΑ ΤΩΝ ΙΔΙΟΚΤΗΣΙΩΝ ΚΑΙ ΚΑΤΑΡΓΗΣΗ ΠΡΟΚΗΠΙΟΥ ΣΤΑ ΟΤ 225Α, 225Β ΚΑΙ 225"

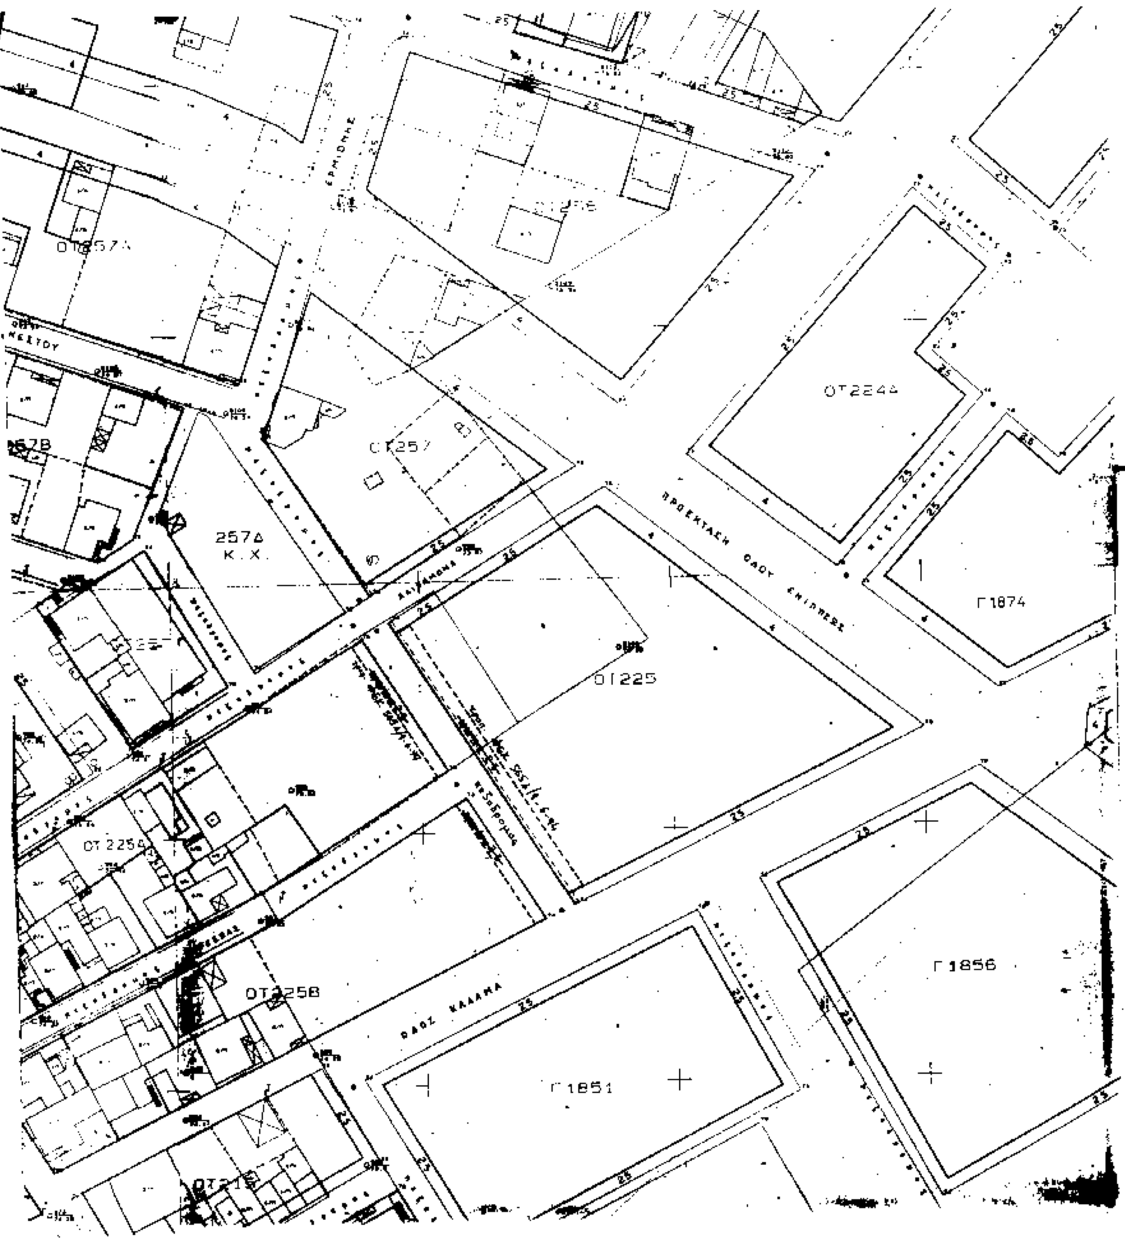
Ο ΣΥΝΤΑΞΑΣ

ΧΑΡΑΤΣΗΣ

ΘΕΩΡΗΘΗΚΕ
Λάρισα 16-12-1992
Η ΔΙΕΥΘΥΝΤΡΙΑ

ΑΣΗΜ. ΛΙΒΑΝΙΩΤΟΥ
ΑΡΧΙΤΕΚΤΩΝ ΜΗΧΑΝΙΚΟΣ

Η ΠΡΟΪΣΤΑΜΕΝΗ



Αριθ. 447 (2)

Τροποποίηση εγκεκριμένου σχεδίου πόλης Λάρισας με «Κατάργηση του κοινόχρηστου χώρου στην οδό Μυριβήλη μεταξύ των Ο.Τ. 1032 και 1032 Α στη συνοικία: Λαχανόκηποι».

Ο ΔΗΜΑΡΧΟΣ ΛΑΡΙΣΑΣ

Έχοντας υπόψη:

1) Τις διατάξεις:

α) του από 17.7.1923 Ν. Δ/τος, «περί σχεδίων πόλεων και κωμών»

β) του Ν. Δ/τος 1577/1985, «περί Γ.Ο.Κ.»

γ) του Ν. Δ/τος 3200/1925, «περί διοικητικής αποκέντρωσης»

δ) του Ν. Δ/τος 712/1970 εκτελεστικών του Ν. 532/1970, «περί συμπληρώσεως των διατάξεων περί διοικητικής αποκέντρωσης»

ε) του Ν. Δ/τος 1023/1980, «περί συστάσεως του Υπουργείου Χ.Ο.Π. κ.λπ.»

στ) του Ν. Δ/τος 183/1986, «περί έγκρισης τροποποιήσεων και καθορισμού όρων και περιορισμών δόμησης από τους Νομάρχες» (ΦΕΚ 70α/5.6.86)

ζ) του από 30.4.87 Π. Δ/τος «περί έγκρισης τροποποιήσεών εγκεκριμένου σχεδίου πόλης με απόφαση του Δημοτικού Συμβουλίου του Δήμου Λάρισας» (ΦΕΚ 391 Δ'/13.5.87)

η) το από 30.3.89 (ΦΕΚ 183 Δ') αναθεωρηθέν σχέδιο πόλης Λάρισας και υπ' αριθμ. 811/17.2.89 απόφαση Νομάρχη.

2) Την απόφαση 712/93 του Δημοτικού Συμβουλίου Λάρισας με την οποία προτείνεται η τροποποίηση του εγκεκριμένου σχεδίου πόλης.

3) Την από 22.7.94 γνωμοδότηση του Συμβουλίου Χ.Ο.Π. Νομού Λάρισας (αριθμ. πρακτικού 12ο με α/α 274).

4) Την οριστική απόφαση 764/94 του Δημοτικού Συμβουλίου Λάρισας για την προτεινόμενη τροποποίηση, αποφασίζουμε:

Άρθρο 1ο

Εγκρίνεται τροποποίηση εγκεκριμένου ρυμοτομικού σχεδίου πόλης Λάρισας με θέμα: «Κατάργηση του κοινόχρηστου χώρου στην οδό Μυριβήλη μεταξύ των Ο.Τ. 1032 και 1032 Α στη συνοικία: Λαχανόκηποι», όπως ορίζεται στο τοπογραφικό διάγραμμα που συνοδεύει την παρούσα απόφαση.

Άρθρο 2ο

Από τις διατάξεις αυτής της απόφασης δεν προκαλείται δαπάνη εις βάρος του προϋπολογισμού του Δήμου Λάρισας.

Η ισχύς της παρούσας απόφασης αρχίζει από την δημοσίευση της στην Εφημερίδα της Κυβερνήσεως.

Μετά την παραπάνω δημοσίευση η απόφαση μαζί με το σχετικό τοπογραφικό διάγραμμα που τη συνοδεύει να αναρτηθεί στο Δημοτικό Κατάστημα επί 15ήμερο για ενημέρωση.

Η παρούσα απόφαση να δημοσιευθεί στην Εφημερίδα της Κυβερνήσεως.

Λάρισα, 24 Ιανουαρίου 1995

Ο Δήμαρχος
ΧΡΙΣΤΟΔΟΥΛΟΣ ΚΑΦΦΕΣ

ΤΟΠΟΓΡΑΦΙΚΟ ΠΕΡΙΟΧΗΣ
ΚΛΙΜΑΚΑ 1:500

ΟΔΟΣ ΑΥΘΕΝΤΙΚΟΥ
ΟΔΟΣ ΜΑΛΑΚΑΣΗ
ΟΔΟΣ ΣΤΡ. ΜΩΡΑΪΤΗ
ΟΔΟΣ ΑΕΤΟΡΑΧΗΣ
ΟΤ 1032Α
ΟΤ 1029Α
ΟΤ 1025Β

ΚΛΙΜΑΚΑ 1:500

ΑΠΟΣΠΑΣΜΑ ΕΚ ΤΟΥ ΕΓΚΕΚΡΙΜΕΝΟΥ
ΣΧΕΔΙΟΥ ΠΟΛΕΩΣ ΛΑΡΙΣΗΣ
ΚΛΙΜΑΚΑ 1:1000

ΔΗΜΟΣ ΛΑΡΙΣΑΣ
Δ/ΝΣΗ ΤΕΧΝΙΚΗΣ ΥΠΗΡΕΣΙΑΣ
ΤΜΗΜΑ ΠΟΛΕΟΔΟΜΙΑΣ
ΓΡΑΦΕΙΟ ΣΧΕΔΙΟΥ ΠΟΛΗΣ &
ΚΥΚΛΟΦΟΡΙΑΚΩΝ ΡΥΘΜΙΣΕΩΝ

ΤΟΠΟΓΡΑΦΙΚΟ ΔΙΑΓΡΑΜΜΑ
ΤΡΟΠΟΠΟΙΗΣΗ ΣΧΕΔΙΟΥ ΠΟΛΗΣ ΛΑΡΙΣΑΣ
ΣΤΟ Ο.Τ. 1032Α - 1029Α ΠΙΝ. 1506
ΣΥΝΟΙΚΙΣΜΟΣ ΑΓΙΟΥ ΓΕΩΡΓΙΟΥ
ΘΕΜΑ : ΚΑΤΑΡΓΗΣΗ ΚΟΙΝΟΧΡΗΣΤΟΥ ΧΩΡΟΥ ΜΕΤΑΞΥ ΤΩΝ Ο.Τ. 1029Α ΚΑΙ 1032Α.

Λάρισα

Η ΠΡΟΪΣΤΑΜΕΝΗ

ΣΥΝΤΑΞΑΣ

ΘΕΩΡΗΘΗΚΕ

Αριθ. 446 (3)

Τροποποίηση εγκεκριμένου σχεδίου πόλης Λάρισας με: «Έγκριση δρόμου διανομής στο Ο.Τ. 1266Α κάθετο στην οδό Σκαρίμπα και δημιουργία νέου Ο.Τ. 1266Β. Ανασχεδιασμός με κατάργηση της ανωνύμου οδού μεταξύ των Ο.Τ. 1265, 1265Β, 1265Α, 1266Α και έγκριση υφισταμένης οδού. Σκαρίμπα, στη συνοικία: Αγίου Γεωργίου».

Ο ΔΗΜΑΡΧΟΣ ΛΑΡΙΣΑΣ

Έχοντας υπόψη:

1) Τις διατάξεις:

α) του από 17.7.1923 Ν. Δ/τος, «περί σχεδίων πόλεων και κωμών»

β) του Ν. Δ/τος 1577/1985, «περί Γ.Ο.Κ.»

γ) του Ν. Δ/τος 3200/1925, «περί διοικητικής αποκέντρωσης»

δ) του Ν. Δ/τος 712/1970 εκτελεστικών του Ν. 532/1970, «περί συμπληρώσεως των διατάξεων περί διοικητικής αποκέντρωσης»

ε) του Ν. Δ/τος 1023/1980, «περί συστάσεως του Υπουργείου Χ.Ο.Π. κ.λπ.»

στ) του Ν. Δ/τος 183/1986, «περί έγκρισης τροποποιήσεων και καθορισμού όρων και περιορισμών δόμησης από τους Νομάρχες» (ΦΕΚ 70α/5.6.86)

ζ) του από 30.4.87 Π. Δ/τος «περί έγκρισης τροποποιήσεων εγκεκριμένου σχεδίου πόλης με απόφαση του Δημοτικού Συμβουλίου του Δήμου Λάρισας» (ΦΕΚ 391 Δ'/13.5.87)

η) το από 30.3.89 (ΦΕΚ 183 Δ') και 6.9.89 (ΦΕΚ 550Δ') αναθεωρηθέν σχέδιο πόλης Λάρισας και υπ' αριθμ. 811/17.2.89 και 5657/23.8.89 αποφάσεις Νομάρχη.

2) Τις αποφάσεις 538-10/92, 538-11/92, 447-26/93 Δημοτικού Συμβουλίου Λάρισας με την οποία προτείνεται η τροποποίηση του εγκεκριμένου σχεδίου πόλης.

3) Την από 25.10.94 γνωμοδότηση του Συμβουλίου Χ.Ο.Π. Νομού Λάρισας (αριθμ. πρακτικού 16ο με α/α 355/25.10.94).

4) Την οριστική απόφαση 780/94 του Δημοτικού Συμβουλίου Λάρισας για την προτεινόμενη τροποποίηση, αποφασίζουμε:

Άρθρο 1ο

Εγκρίνεται τροποποίηση εγκεκριμένου ρυμοτομικού σχεδίου πόλης Λάρισας με θέμα: «Έγκριση δρόμου διανομής στο Ο.Τ. 1266Α κάθετο στην οδό Σκαρίμπα και δημιουργία νέου Ο.Τ. 1266Β. Ανασχεδιασμός με κατάργηση της ανωνύμου οδού μεταξύ των Ο.Τ. 1265, 1265Β, 1265Α, 1266Α και έγκριση υφισταμένης οδού Σκαρίμπα, στη συνοικία: Αγίου Γεωργίου», όπως ορίζεται στο τοπογραφικό διάγραμμα που συνοδεύει την παρούσα απόφαση.

Άρθρο 2ο

Από τις διατάξεις αυτής της απόφασης δεν προκαλείται δαπάνη εις βάρος του προϋπολογισμού του Δήμου Λάρισας.

Η ισχύς της παρούσας απόφασης αρχίζει από την δημοσίευση της στην Εφημερίδα της Κυβερνήσεως.

Μετά την παραπάνω δημοσίευση η απόφαση μαζί με το σχετικό τοπογραφικό διάγραμμα που τη συνοδεύει να αναρτηθεί στο Δημοτικό Κατάστημα επί 15ήμερο για ενημέρωση.

Η παρούσα απόφαση να δημοσιευθεί στην Εφημερίδα της Κυβερνήσεως.

Λάρισα, 24 Ιανουαρίου 1995

Ο Δήμαρχος

ΧΡΙΣΤΟΔΟΥΛΟΣ ΚΑΦΦΕΣ

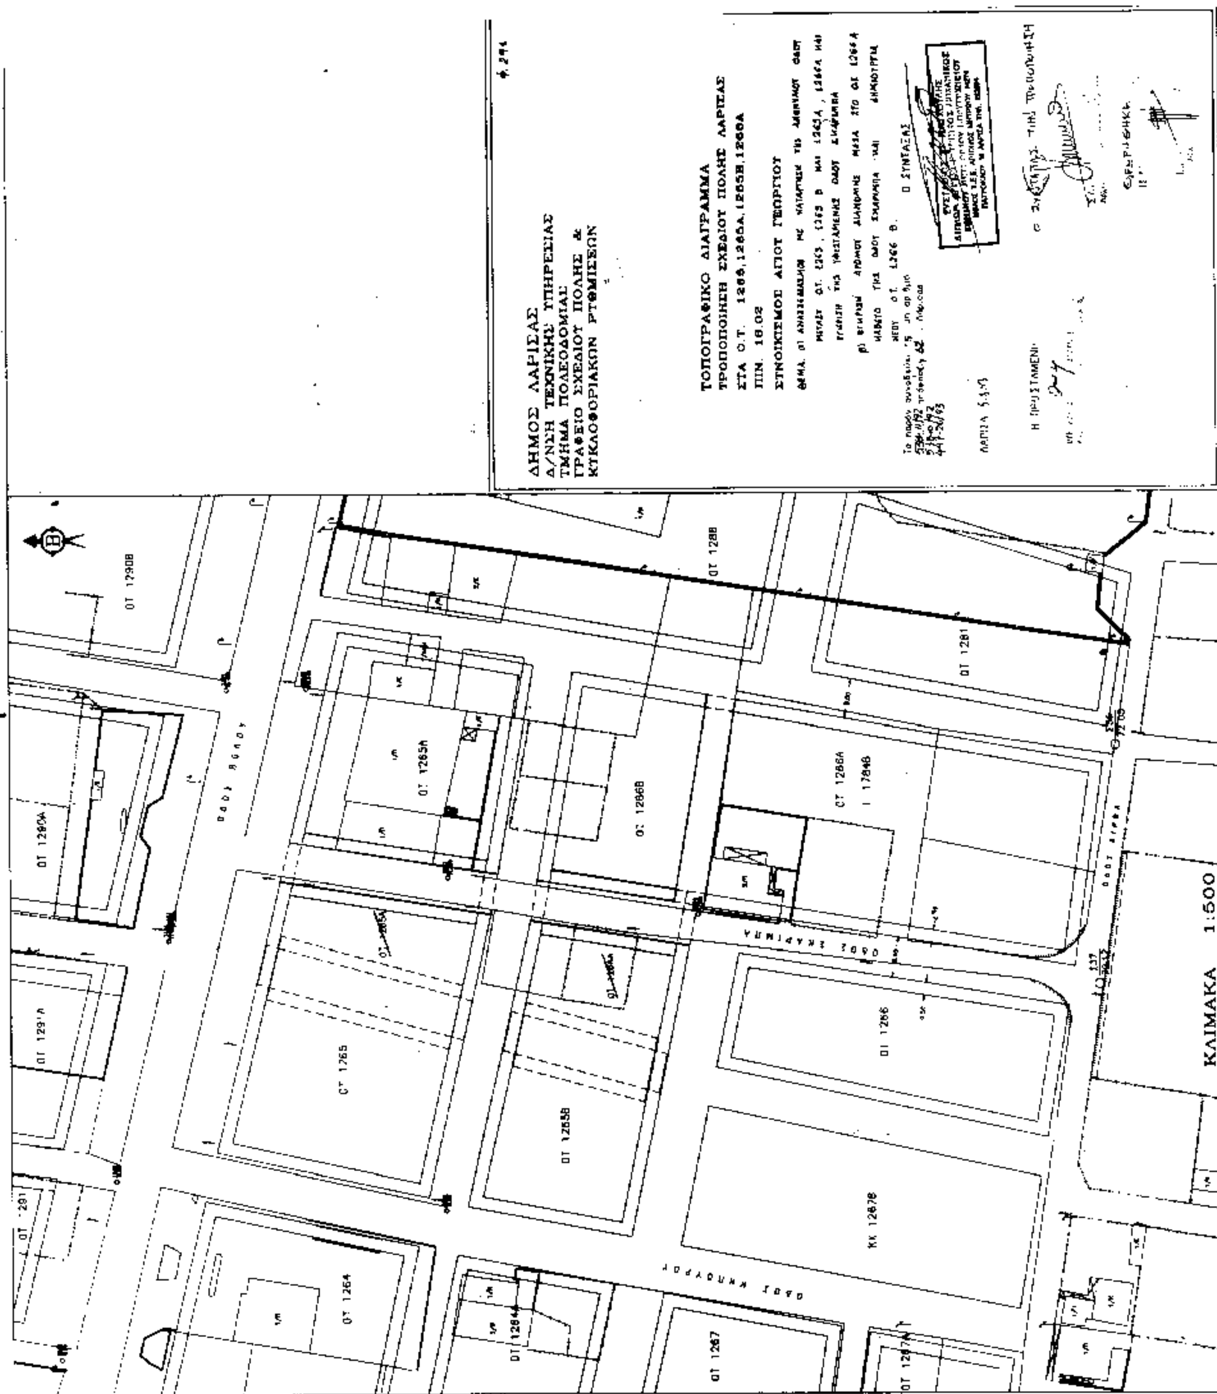
ΑΠΟΣΠΑΣΜΑ ΕΓΚΕΚΡΙΜΕΝΟΥ ΣΧΕΔΙΟΥ ΠΟΛΗΣ
ΚΛΙΜ. 1/1000

ΜΕΛΕΤΗΤΗΣ

ΤΕΧΝΙΚΟ ΓΡΑΦΕΙΟ
ΕΥΣΤΑΘΙΟΥ ΣΤ. ΠΑΣΧΟΤΑΗ
ΑΓΡ/ΜΟΥ ΤΟΠ/ΦΟΥ ΜΗΧ/ΚΟΥ
ΠΑΤΡΟΚΛΟΥ 15 ΛΑΡΙΣΑ
Τηλ 223.204 Τ.Τ 41222



ΜΕΛΕΤΕΣ ΕΦΑΡΜΟΓΕΣ ΔΗΜΟΣΙΩΝ
ΚΑΙ ΙΔΙΩΤΙΚΩΝ ΕΡΓΩΝ


ΔΗΜΟΣ ΛΑΡΙΣΑΣ
Δ/ΝΣΗ ΤΕΧΝΙΚΗΣ ΥΠΗΡΕΣΙΑΣ
ΤΜΗΜΑ ΠΟΛΕΟΔΟΜΙΑΣ
ΓΡΑΦΕΙΟ ΣΧΕΔΙΟΥ ΠΟΛΗΣ & ΚΥΚΛΟΦΟΡΙΑΚΩΝ ΡΥΘΜΙΣΕΩΝ
ΤΟΠΟΓΡΑΦΙΚΟ ΔΙΑΓΡΑΜΜΑ
ΤΡΟΠΟΠΟΙΗΣΗ ΣΧΕΔΙΟΥ ΠΟΛΗΣ ΛΑΡΙΣΑΣ
ΣΤΑ Ο.Τ. 1265,1265Α,1265Β,1266Α
ΠΙΝ. 16.02
ΣΥΝΟΙΚΙΣΜΟΣ ΑΓΙΟΥ ΓΕΩΡΓΙΟΥ
ΚΛΙΜΑΚΑ 1:500